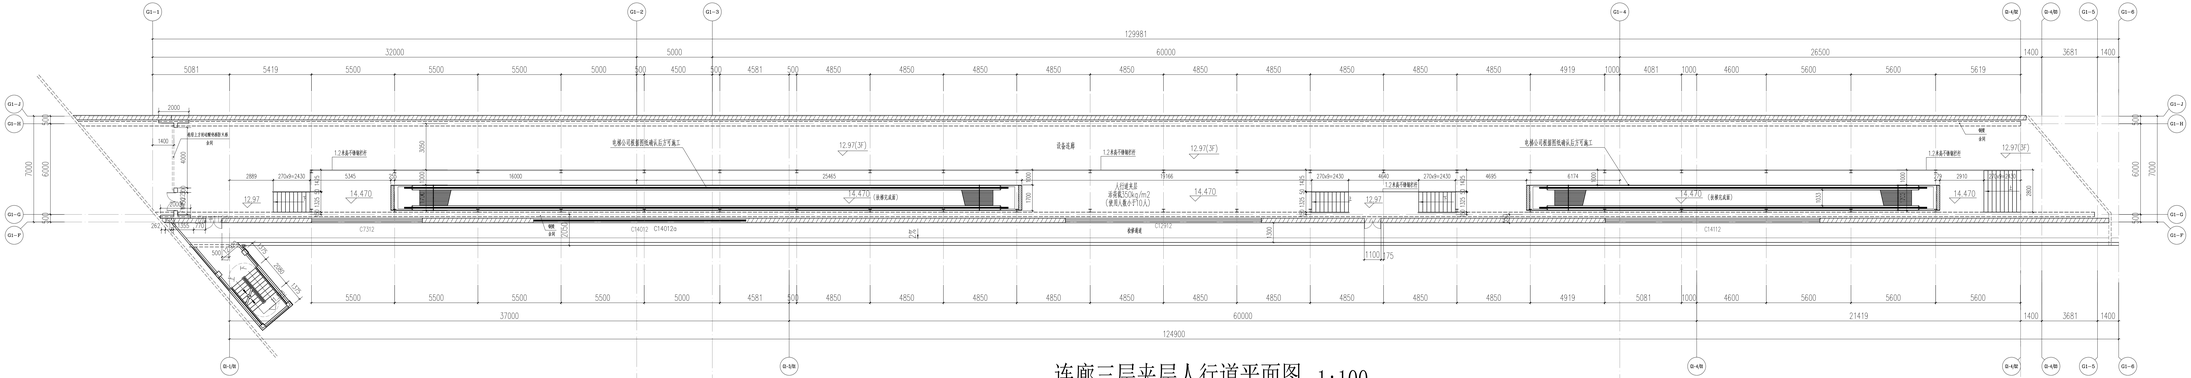

连廊三层夹层人行道平面图 1:100

说明：

1、连廊三层夹层人行道楼板建筑标高为14.470m。

2、设备连廊三层夹层人行道设计附加恒荷载：100kg/m2，活荷载：350kg/m2，且使用人数小于10人。

3、其余未标注部分按原设计图。

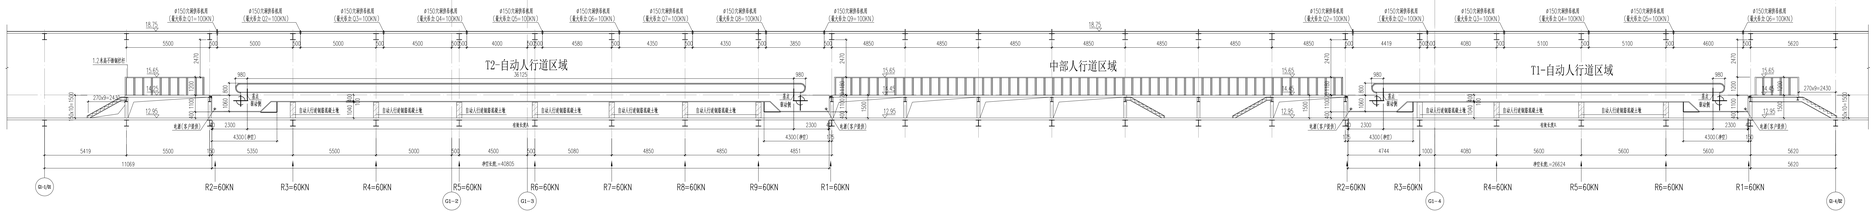

连廊三层夹层人行道剖面图 1:100

型号	1200EXH-EN	倾角/速度	0.39%
乘客量	9000 人/时	梯级长度	mm
控制方式	变频乘速上落转换热控制	踏板宽度	mm
公称宽度	1200 mm	电机额定功率	7.5 KW
梯级宽度	1004 mm	运行电源	
速度	30 m/min (0.5 m/s)	照明电源	交流220V 50Hz 单相

注：其余相关参数详见分列图纸

图件说明：

1. 当扶手带中心线与建筑物中任何障碍物之间距离少于0.5m时，应在其间设置一个无规则的三角警示牌，由自动人行道安装公司负责。
2. 在自动人行道的出入口，应有充分畅通的区域，以容纳乘客，该畅通区的宽度至少等于扶手带中心线之间的距离，其标准尺寸从扶手带到向墙或邻近物体，至少为2.5m。如果该畅通区的宽度增至扶手带中心距的两倍以上，则其标准尺寸允许减少至2.0m。
3. 自动人行道的障碍或装置上空与建筑物中任何障碍物或人行道之间的垂直净高度不应小于2.0m。